

掲示物①

大規模小売店舗立地法第 6 条第 2 項の規定による変更前の変更(又は、附則第 5 条第 1 項の規定による既存店の最初の変更)について、同法施行規則第 11 条第 2 項の規定に基づき、掲示します。

令和 8 年 8 月 13 日

- 1 大規模小売店舗の名称及び所在地
 名 称 ベイシア安中店
 所 在 地 群馬県安中市中宿 2129 外
- 2 設置者の名称及び所在地
 氏名又は名称 株式会社ベイシア
 法人代表者氏名 代表取締役 相木 孝仁
 住 所 群馬県前橋市亀里町 900 番地

3 変更に係る事項

①大規模小売店舗の施設の配置に関する事項

・駐車場の位置及び収容台数

駐車場 No	変更前	変更後
駐車場①	173 台	173 台
駐車場②	247 台	211 台
駐車場③	79 台	—
合計	499 台 (別途、従業員用として 55 台を確保)	384 台 (別途、従業員用として 170 台を確保)

②大規模小売店舗の施設の運営方法に関する事項

・駐車場の自動車の出入口の数及び位置

駐車場 No	変更前	変更後
駐車場①	2 箇所	2 箇所
駐車場②	3 箇所	3 箇所
駐車場③	2 箇所	—
合計	7 箇所	5 箇所


- 4 変更を予定する年月日
 ①令和 9 年 4 月 11 日(予定)
 ②令和 8 年 8 月 11 日

- 5 変更をしようとする理由
 営業計画の変更のため。

- 6 問合せ先
 名 称 : 株式会社エスパシオコンサルタント
 担当者所属部署 : 環境企画部
 担 当 者 氏 名 : 江内田 徹
 電 話 番 号 : 03-6222-2209
 F A X 番 号 : 03-6222-2207

掲示期間:令和 8 年 8 月 13 日～令和 8 年 12 月 13 日

建物配置図及び1階平面図（変更前）

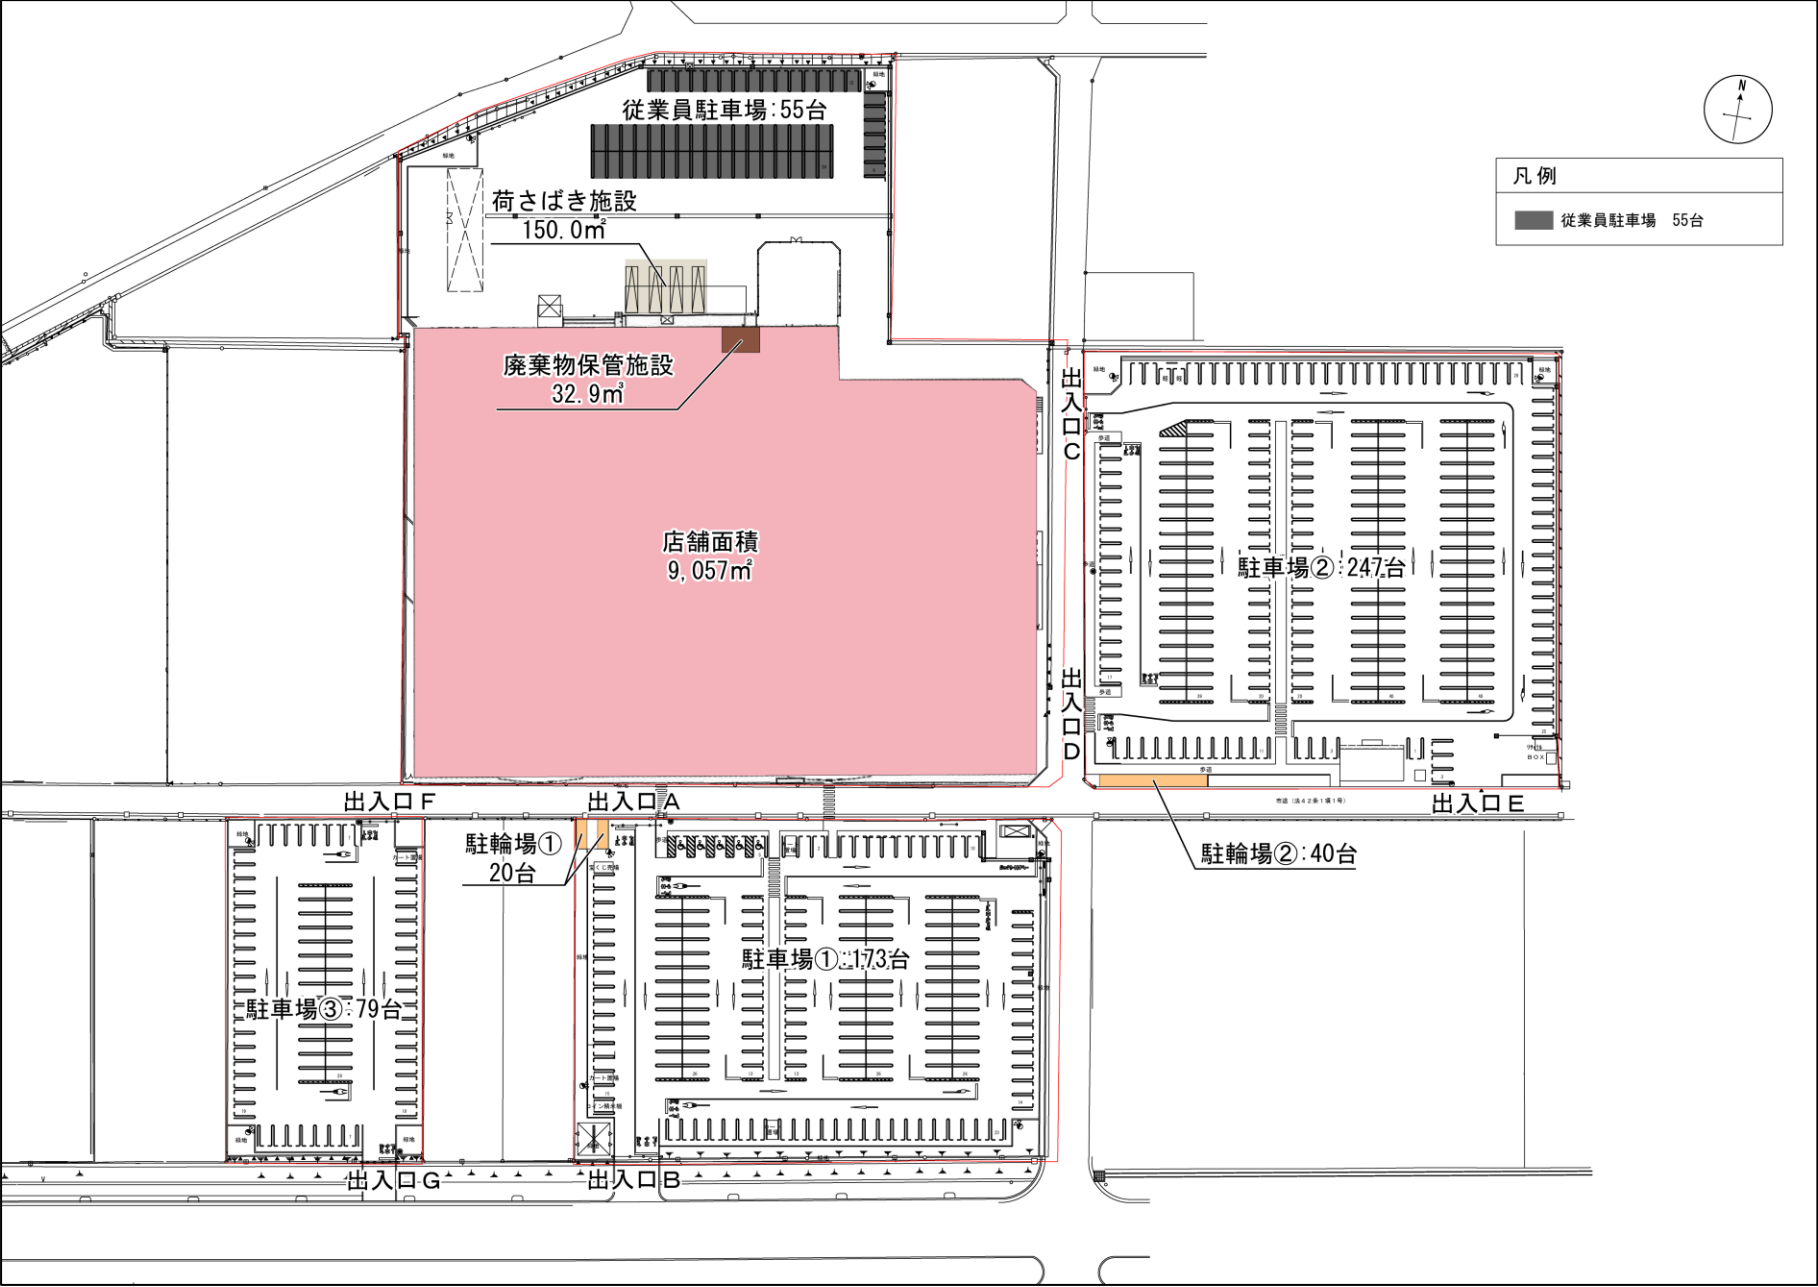

建物配置図及び1階平面図（変更後）

