

掲示物①

大規模小売店舗立地法第 6 条第 2 項の規定による変更前の変更(又は、附則第 5 条第 1 項の規定による既存店の最初の変更)について、同法施行規則第 11 条第 2 項の規定に基づき、掲示します。

令和 8 年 8 月 13 日

- 1 大規模小売店舗の名称及び所在地
 名 称 ベイシア沼田モール
 所 在 地 群馬県沼田市久屋原町字吉野 420 番 1 外
- 2 設置者の名称及び所在地
 氏名又は名称 株式会社ベイシア
 法人代表者氏名 代表取締役 相木 孝仁
 住 所 群馬県前橋市亀里町 900 番地

3 変更に係る事項

①大規模小売店舗の店舗面積の合計

変更前	変更後
5,000 m ²	3,912 m ²

②大規模小売店舗の施設の運営に関する事項

・駐車場の位置及び収容台数

駐車場 No	変更前	変更後
駐車場①	78 台	76 台
駐車場②	146 台	101 台
駐車場③	90 台	13 台
合計	314 台 (別途、従業員・業務用駐車場として 11 台を確保)	190 台 (別途、従業員・業務用駐車場として 11 台、別店舗用駐車場として 77 台、堆雪場として 2 台を確保)


- 4 変更を予定する年月日
 ①令和 9 年 4 月 11 日 ※なお、現況は既に変更済み。
 ②令和 9 年 4 月 11 日(予定)

- 5 変更をしようとする理由
 ①現状の店舗面積に基づき届出店舗面積を減少するため。
 ②利用実態に基づき駐車場の届出台数を減少するため。

- 6 問合せ先
 名 称 : 株式会社エスパシオコンサルタント
 担当者所属部署 : 環境企画部
 担 当 者 氏 名 : 江内田 徹
 電 話 番 号 : 03-6222-2209
 F A X 番 号 : 03-6222-2207

掲示期間:令和 8 年 8 月 13 日～令和 8 年 12 月 13 日

建物配置図及び1階平面図（変更前）

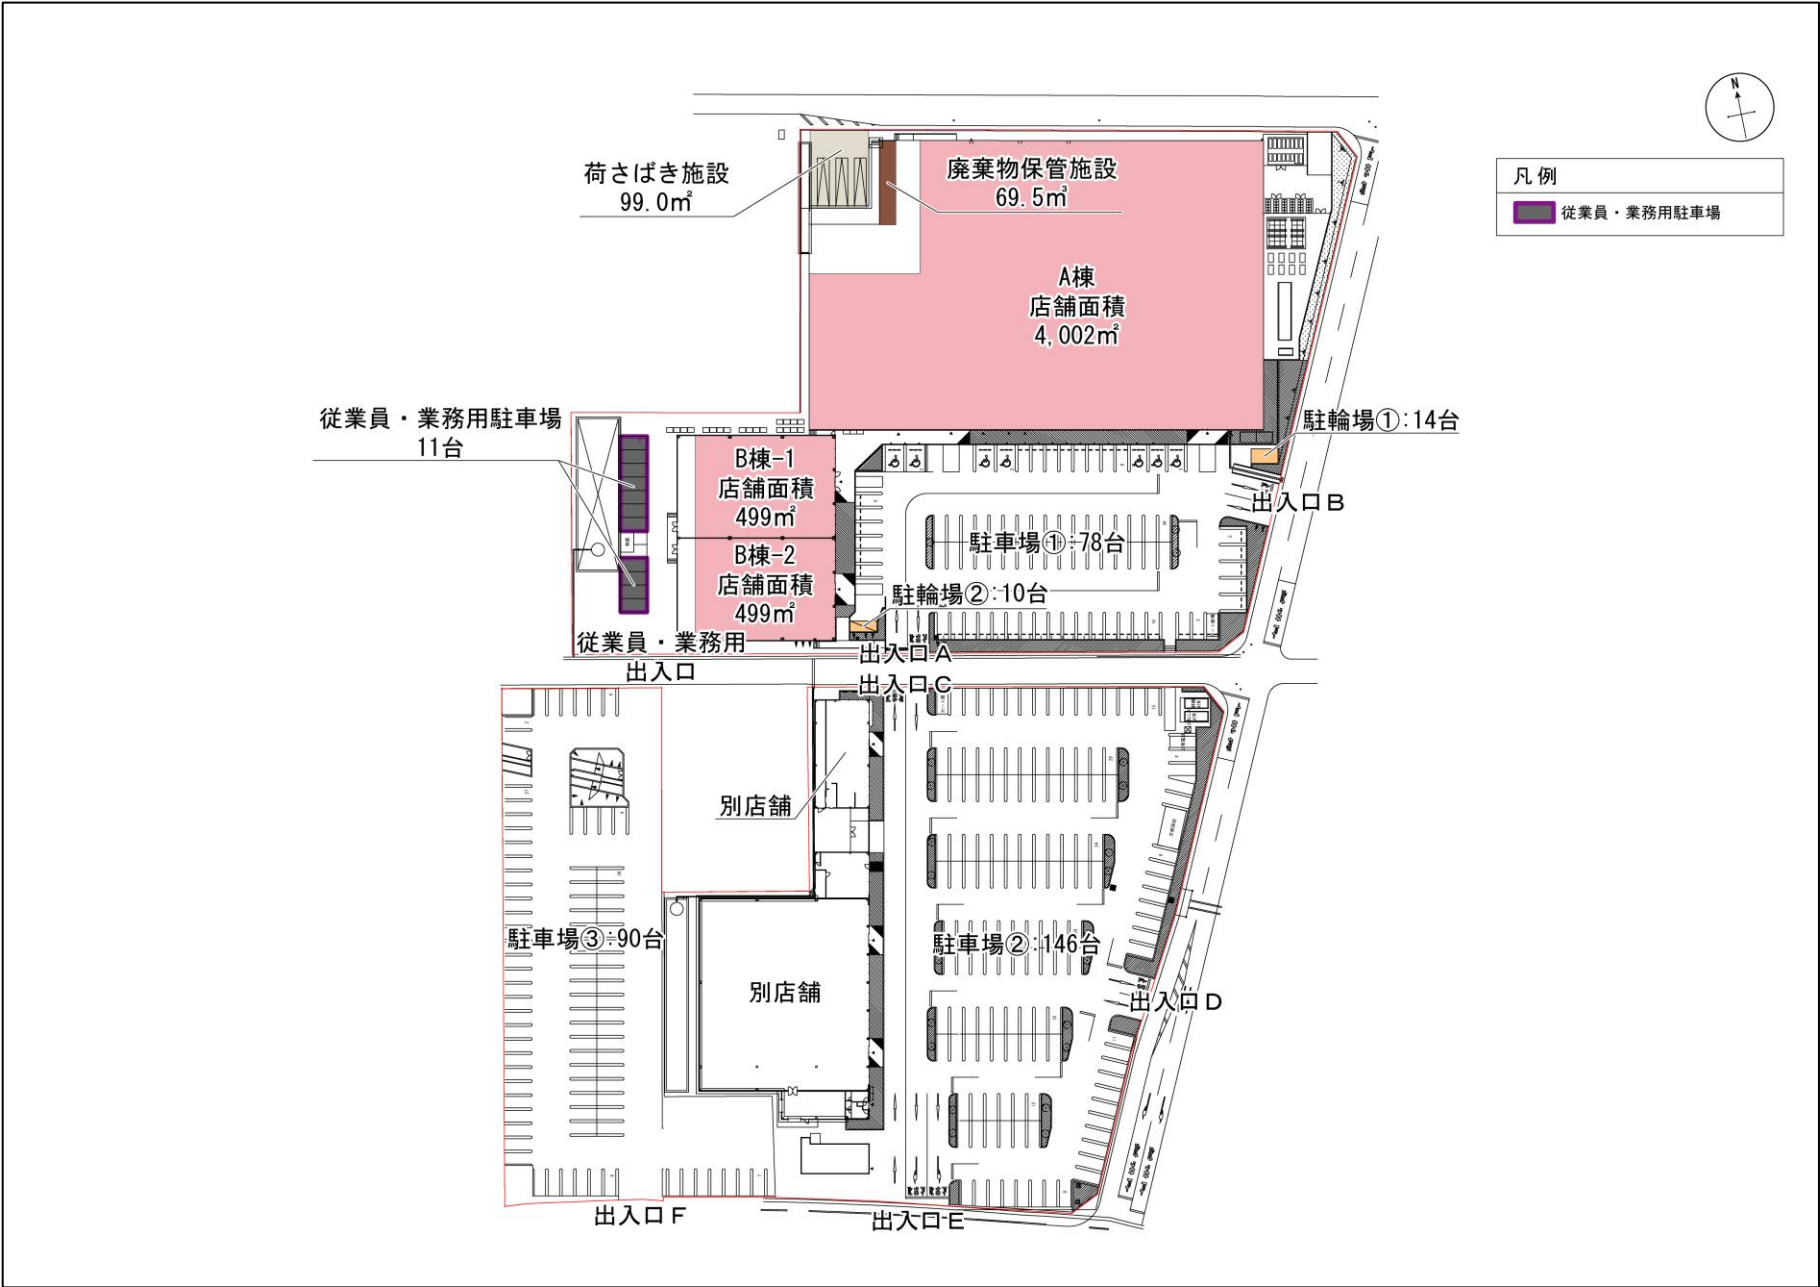

建物配置図及び1階平面図（変更後）

